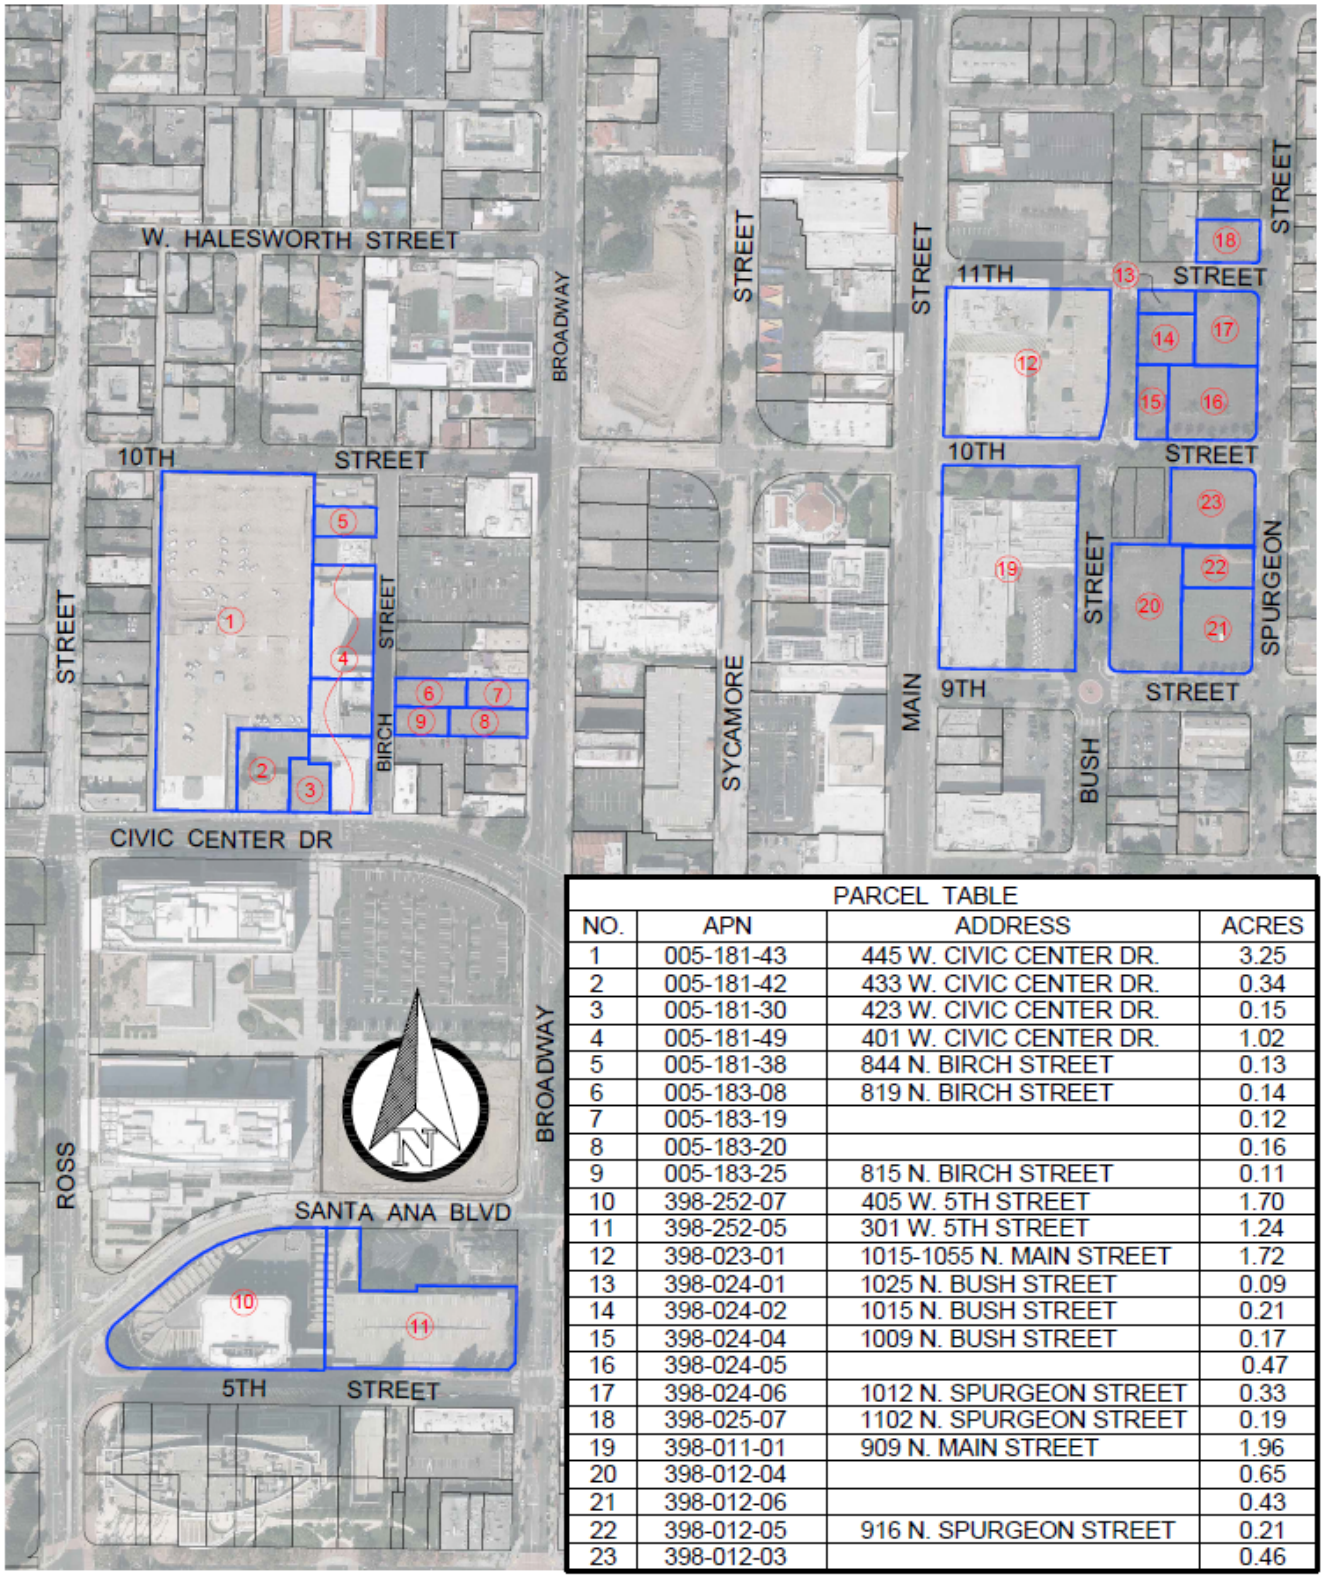


PARCEL TABLE			
NO.	APN	ADDRESS	ACRES
1	005-181-43	445 W. CIVIC CENTER DR.	3.25
2	005-181-42	433 W. CIVIC CENTER DR.	0.34
3	005-181-30	423 W. CIVIC CENTER DR.	0.15
4	005-181-49	401 W. CIVIC CENTER DR.	1.02
5	005-181-38	844 N. BIRCH STREET	0.13
6	005-183-08	819 N. BIRCH STREET	0.14
7	005-183-19		0.12
8	005-183-20		0.16
9	005-183-25	815 N. BIRCH STREET	0.11
10	398-252-07	405 W. 5TH STREET	1.70
11	398-252-05	301 W. 5TH STREET	1.24
12	398-023-01	1015-1055 N. MAIN STREET	1.72
13	398-024-01	1025 N. BUSH STREET	0.09
14	398-024-02	1015 N. BUSH STREET	0.21
15	398-024-04	1009 N. BUSH STREET	0.17
16	398-024-05		0.47
17	398-024-06	1012 N. SPURGEON STREET	0.33
18	398-025-07	1102 N. SPURGEON STREET	0.19
19	398-011-01	909 N. MAIN STREET	1.96
20	398-012-04		0.65
21	398-012-06		0.43
22	398-012-05	916 N. SPURGEON STREET	0.21
23	398-012-03		0.46

COUNTY OF ORANGE CALIFORNIA

OC PUBLIC WORKS
OC SURVEY
RIGHT-OF-WAY SERVICES

ROW ID NO. 2025-032

SCALE: 1" = 300'

AERIAL EXHIBIT

SHEET 1 OF 3

PROJECT: Santa Ana Civic Center Parcels

PREPARED BY: J.V.